


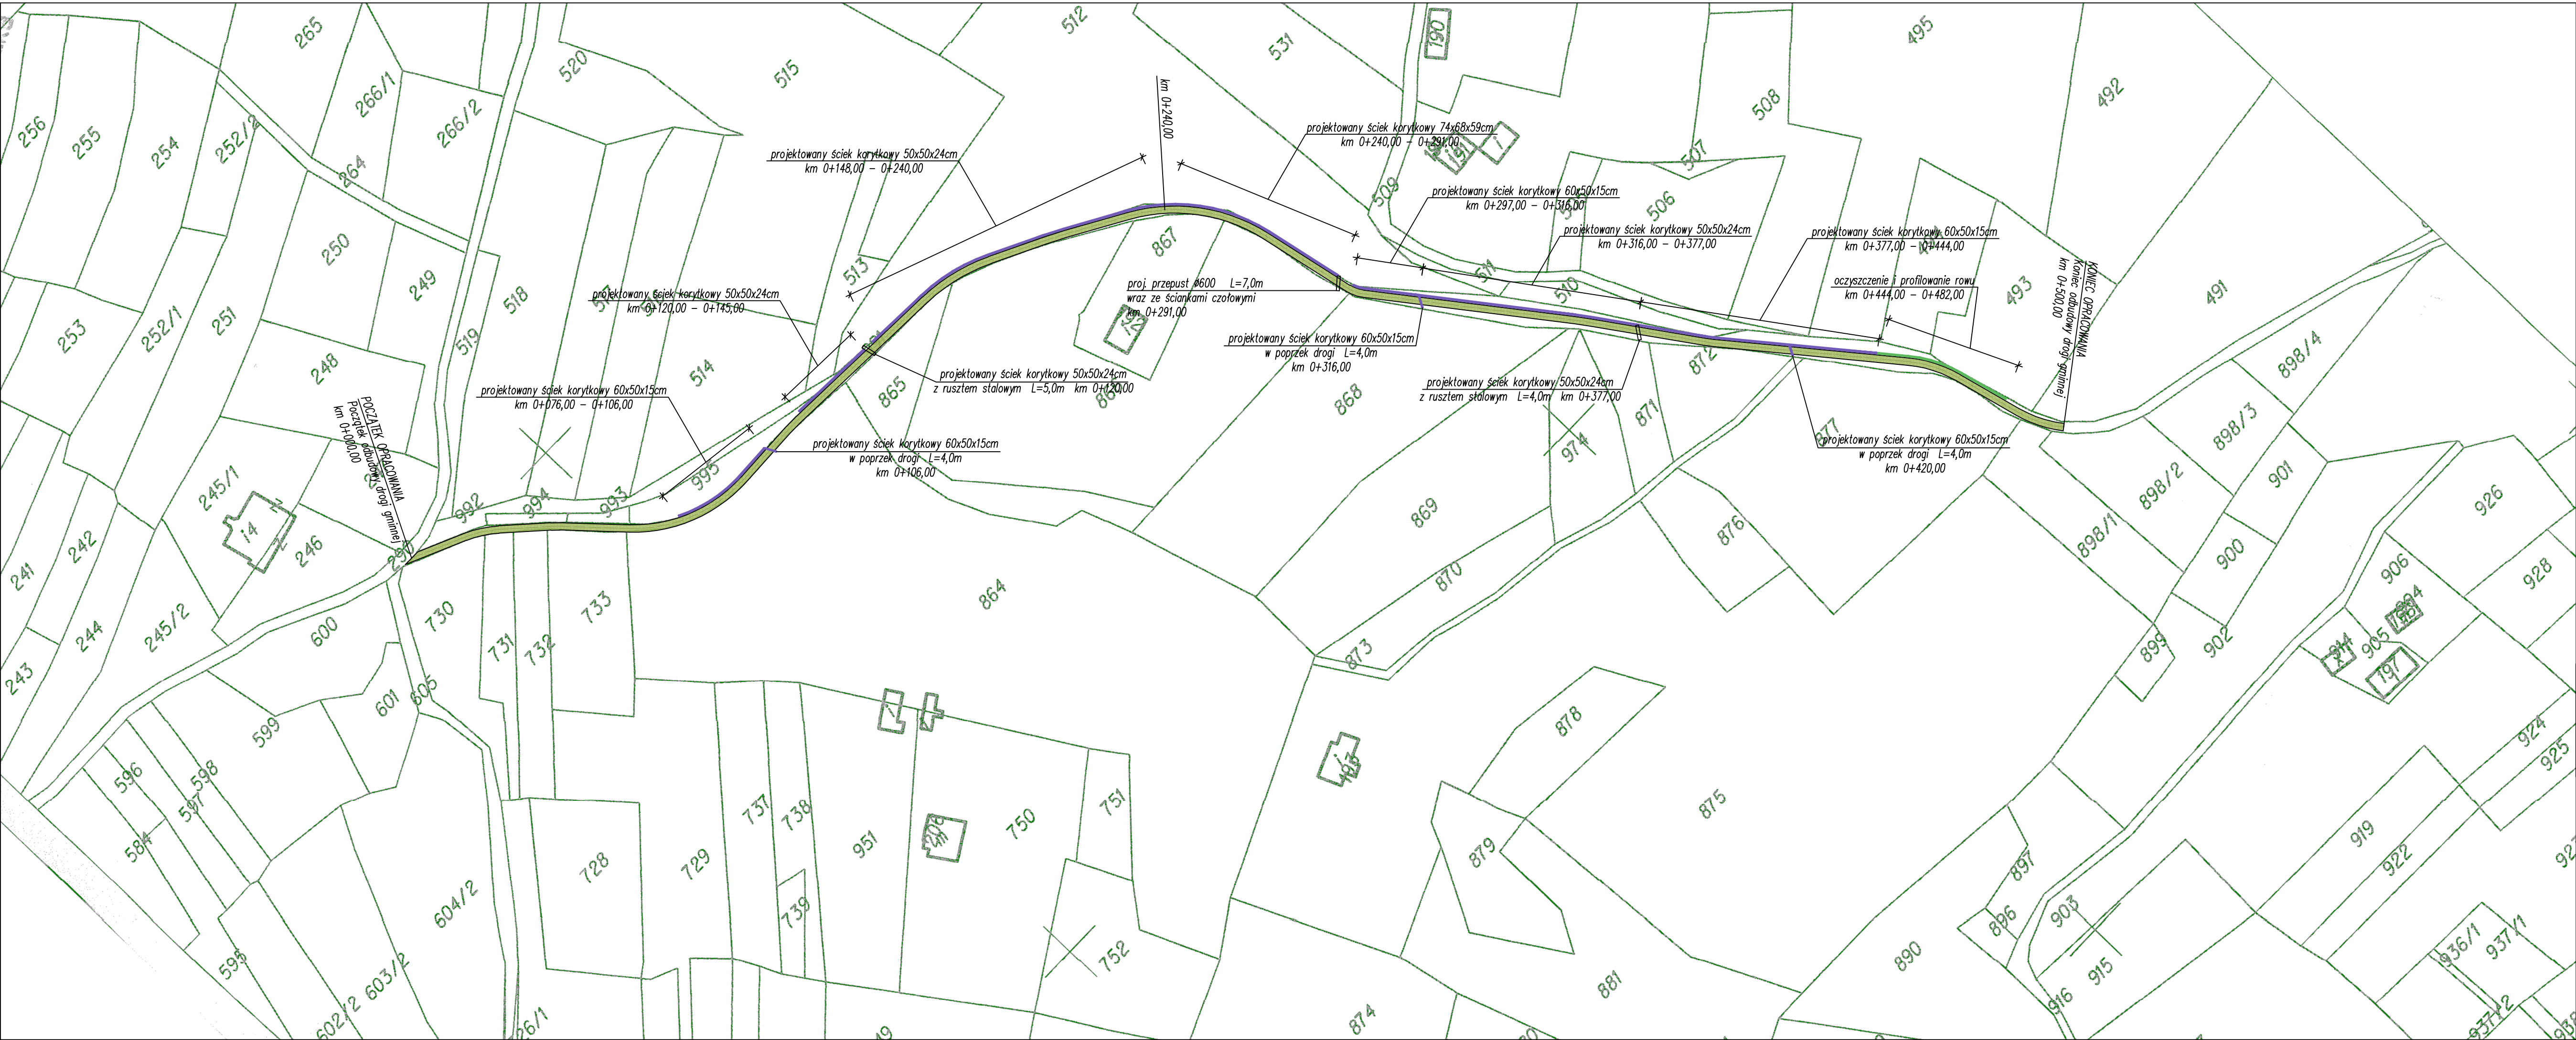

PLAN SYTUACYJNY

SKALA 1:1000

LEGENDA:

projektowany remont nawierzchni drogi gminnej

projektowane umocnienie rowu korytkami betonowymi

projektowane oczyszczenie i profilowanie rowu

prace projektowe
KBN PROJEKT

TEMAT OPRACOWANIA:
ROBOTA W ZAKRESIE
ODBUDOWY DROGI GMINNEJ NR 642 180 S
W ZŁOTYM NA MIASTECZKO
W ZWIĄZKU Z WYKONANIEM
W ZWIĄZKU Z WYKONANIEM

LOKALIZACJA:
DROGA GMINNA - DZIAŁKA NR 991 - OBRĘB EWIDENCYJNY ZWIĄZKI

INWESTOR:
URZĄD GMINY RAJCZA
34-370 RAJCZA UL. GÓRSKA 1

RYS. NR
D-1

STADIUM:
PROJEKT UPROSZCZONY

BRANŻA:
DROGOWA

SKALA:
1:1000

NAZWA RYSUNKU:
PLAN SYTUACYJNY

DATA:
IV 2013 r.

PROJEKTOWAŁ:
mgr inż. Tomasz Kosiński
nr upr. SLK/188/POD0107 w spec. drogowej

POPEŁNIŁ:
mgr inż. Arkadiusz Krzesiak
upr. nr SLK/2182/PWK008

AUTOR OPRACOWANIA:

mgr inż. Arkadiusz Krzesiak
upr. nr SLK/2182/PWK008