


SKALA 1:1000

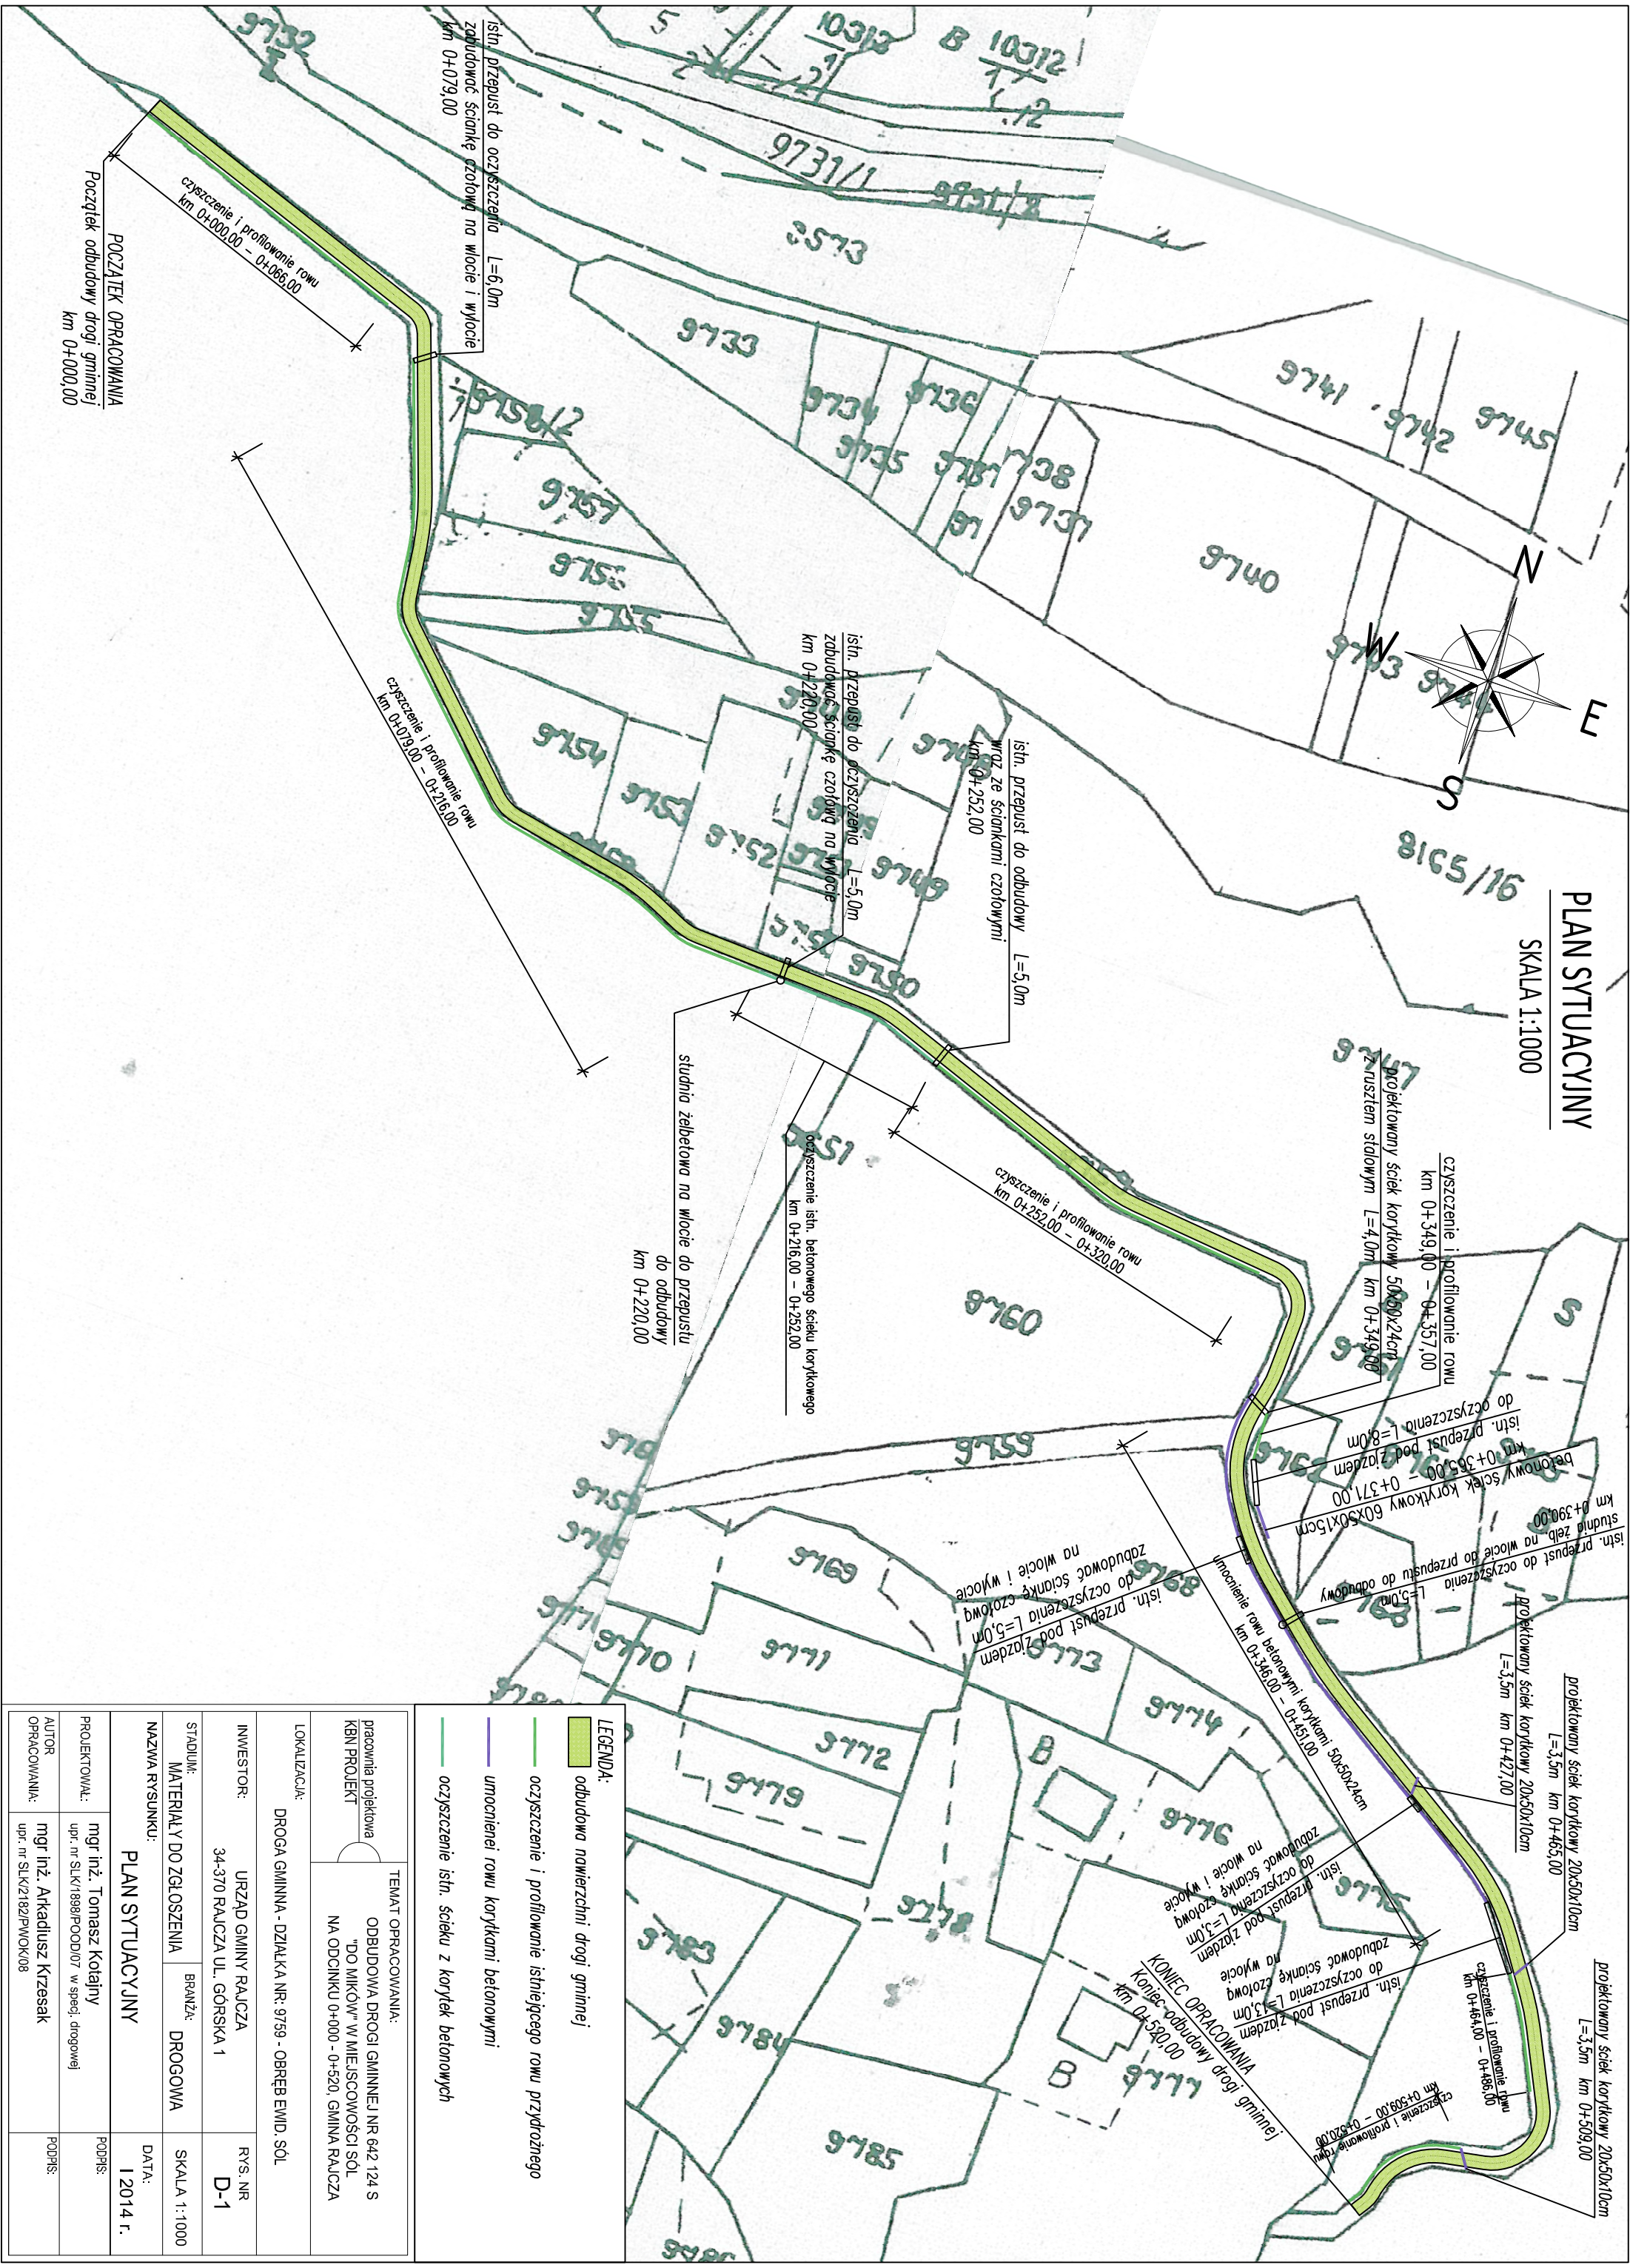

pracownia projektowa KBN PROJEKT 		TEMAT OPRACOWANIA: ODBUDOWA DROGI GMINNEJ NR 642 124 S "DO MIKOW" W MIEJSCOWOŚCI SOŁ NA ODCINKU 0+000 - 0+520, GMINA RAJCZA	
LOKALIZACJA: DROGA GMINNA - DZIAŁKA NR: 3739 - OBRĘB EWID. SOŁ		INWESTOR: URZĄD GMINY RAJCZA 34-370 RAJCZA UL. GÓRSKA 1	
STADIUM: MATERIAŁY DO ZGŁOSZENIA		BRANŻA: DROGOWA	SKALA 1:1000
NAMZWA RYSUNKU: PLAN SYTUACYJNY		DATA: 1 2014 r.	
PROJEKTOWAŁ: mgr inż. Tomasz Kotajny upr. nr SLK1898/P.OOD/07 w specj. drogowej		PODPIS:	
AUTOR OPRACOWANIA: mgr inż. Arkadiusz Krzesek upr. nr SLK2182/P.WOK/08		PODPIS:	