


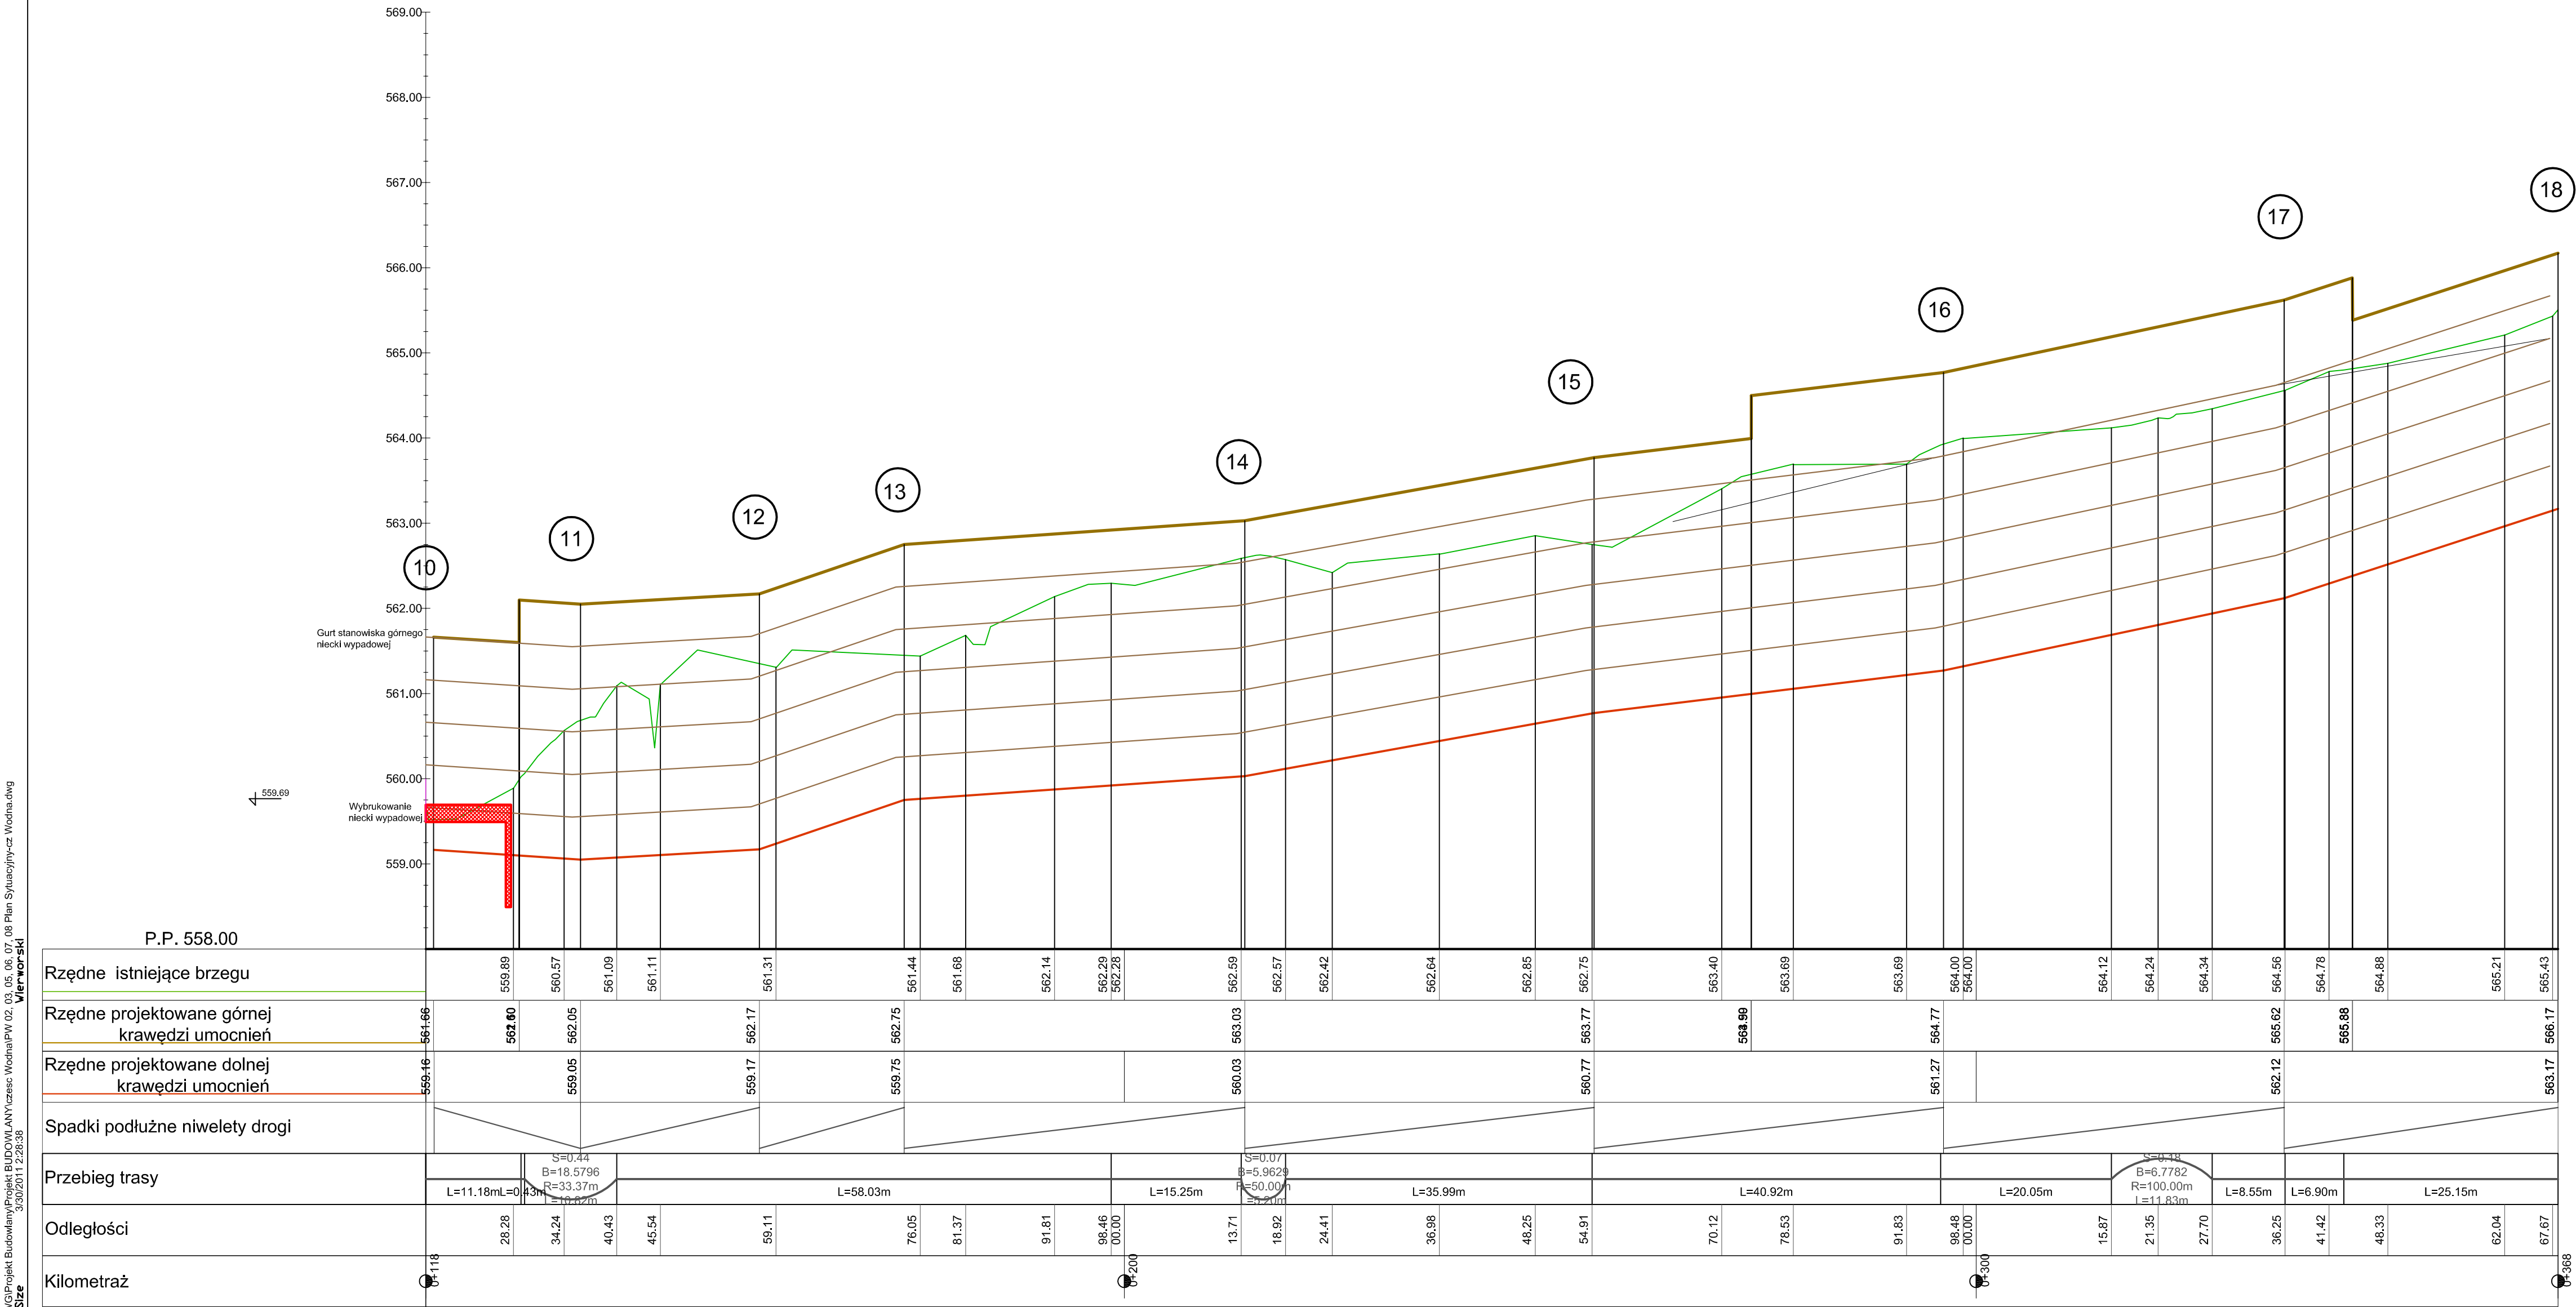



FIRMA
"ABS-OCHRONA ŚRODOWISKA"
SPÓŁKA Z O.O.
40-100 Katowice, ul. Wierzbowa 14, tel./fax 2580015

Investor:
Urząd Gminy Rajcza
ul. Górnego 1
34-370 Rajcza,

Nazwa inwestycji:
"Zagospodarowanie porożu Rycerskiego w km 4+000 - 5+300 w miejscowości Rycerka Góra w celu poprawy estetyki i bezpieczeństwa" (odprawy przeciwpowodziowej)

Nazwa rysunku:
Profil umocnień prawego brzegu km od 0+118 do 0+368

Zespół autorski	Nr uprawnień	Specjalność	Data	Podpis	Data opracowania:
Opracował/kreślił: Piotr Bilek			marzec 2011		marzec 2011
Projektant: inż. Kazimierz Dadyński	OS-IV-7210/338/85	hydrotechniczna	marzec 2011		Podziałka: 50 1 : 500
Sprawdził: mgr inż. Władysław Kaczala	30/89 B-B	hydrotechniczna	marzec 2011		Nr rys.: PW 08